

Exposé


weimarer
wohnstätte



Weimarer Wohnstätte GmbH | Frauenplan 6 | 99423 Weimar

Objektnummer
Etage

8/12/WE0080, Graben 33, 99423 Weimar
EG, LI

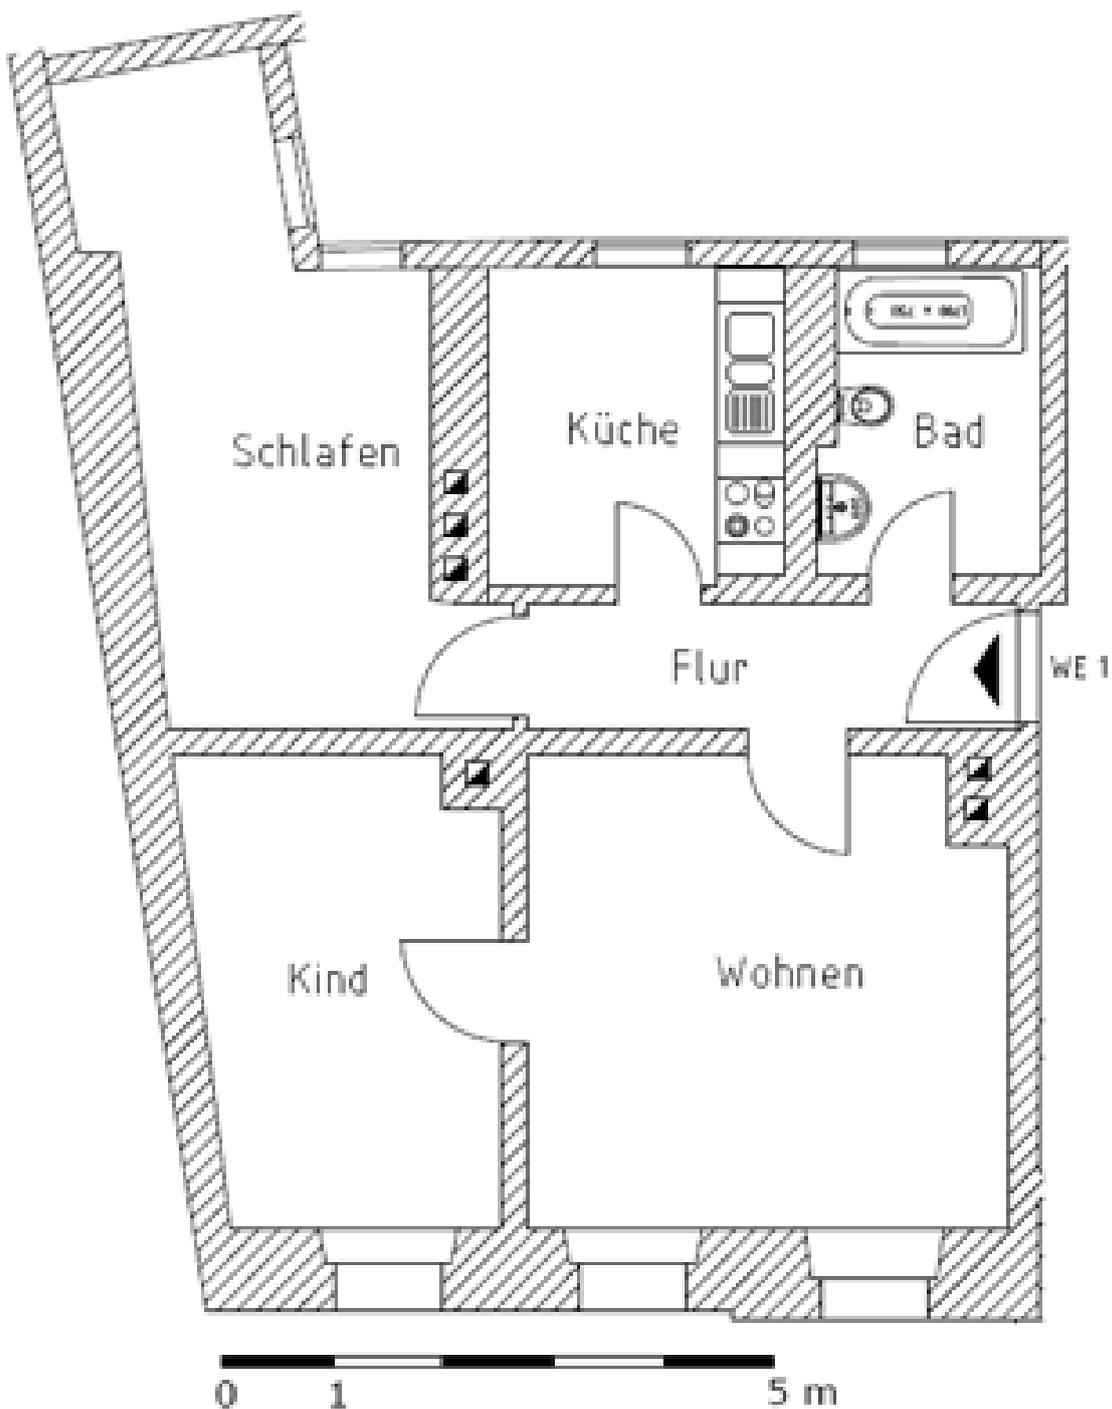

Für die Richtigkeit der Angaben wird keine Gewähr übernommen. Sie dienen lediglich zur ersten Information, erheben keinen Anspruch auf Richtigkeit oder Vollständigkeit und müssen bei weiterem Interesse präzisiert werden. Alle Angaben, Preise, Reservierungen gelten als unverbindliches Angebot solange Ihnen kein ausdrückliches und verbindliches Vertragsangebot überreicht wurde und stellen keine Grundlage für Rechtsansprüche dar.